


NOTA

TODOS OS MATEIRAIS UTILIZADOS NA OBRA, SERÃO ARMAZENADOS NA ÁREA INTERNA DO TAPUME.
OS BANHEIROS UTILIZADOS SERÃO OS EXISTENTES NA CABANA.

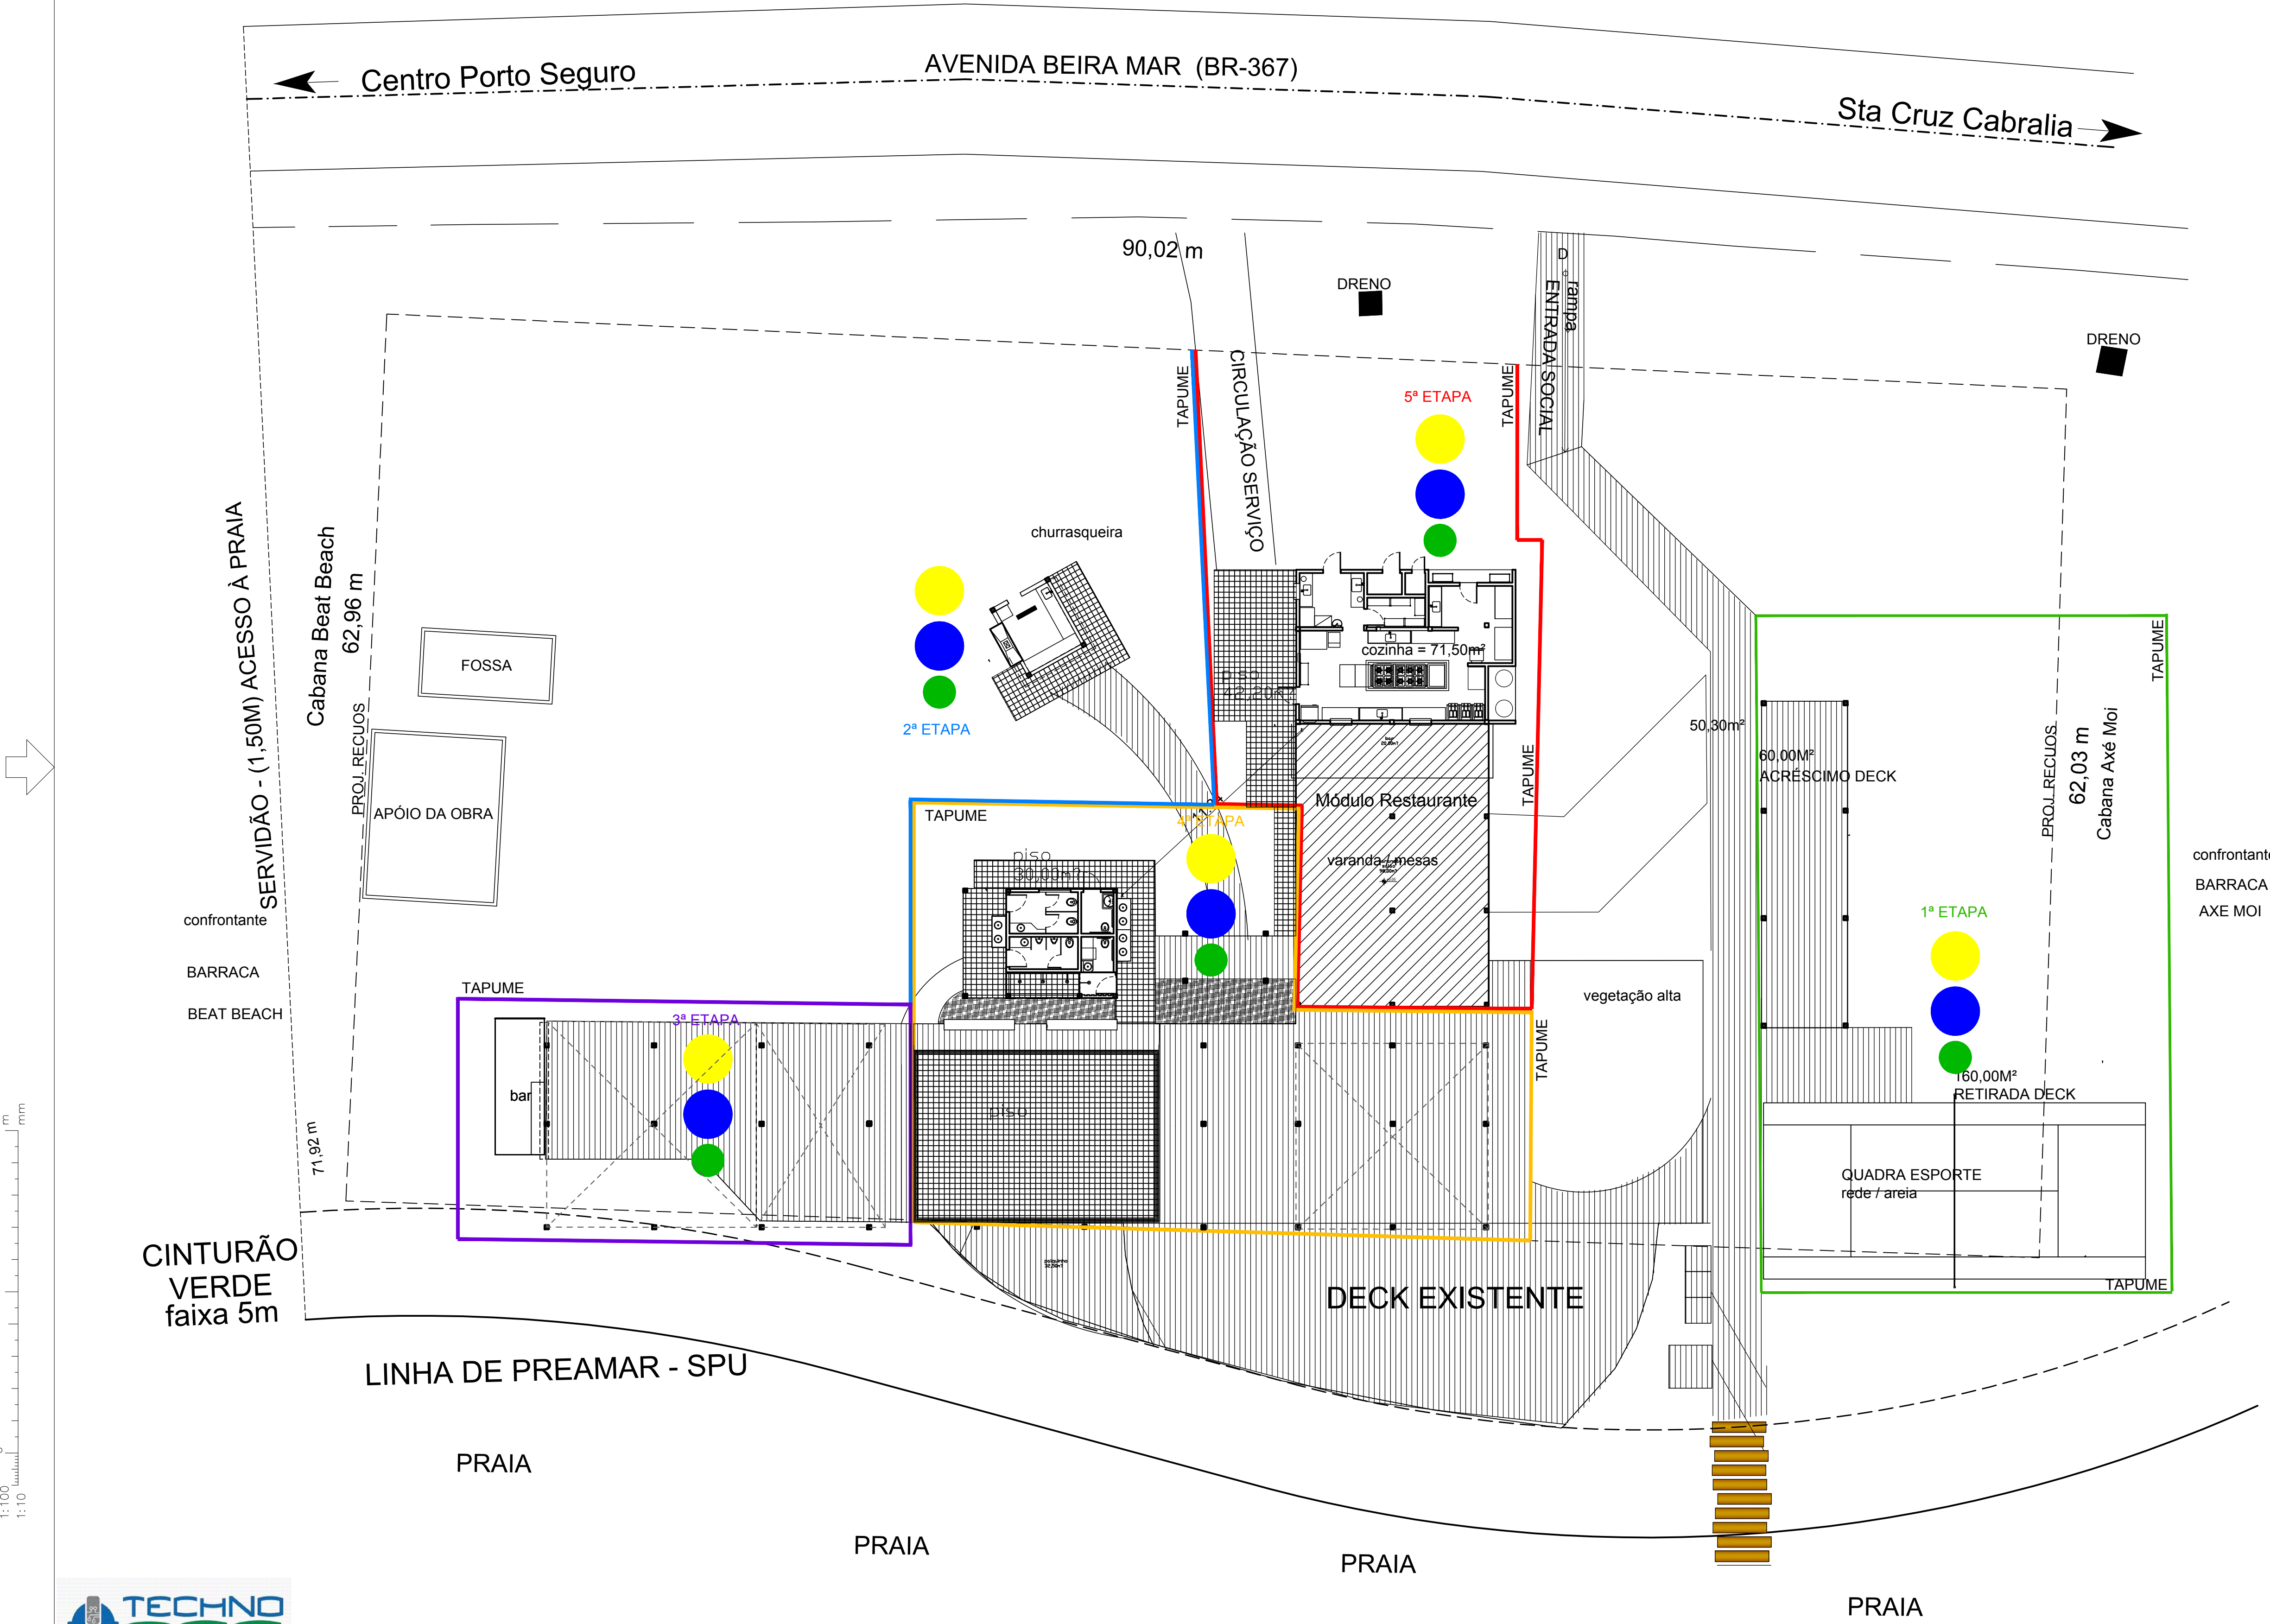

CRONOGRAMA DA OBRA

INICIO	TÉRMINO
NOVEMBRO / 2018	JULHO / 2019

TIPOS DE RISCOS

■	RISCO QUÍMICO
■	RISCO DE ACIDENTE
■	RISCO BIOLÓGICO
■	RISCO ERGONÔMICO
■	RISCO FÍSICO

GRADUAÇÃO DE RISCOS	RISCOS IDENT. DA OBRA
 GRANDE	● TRANSPORTE MANUAL DE PESO, AGACHAMENTO, POSTURA, TRABALHO EM PÉ, MOVIM. REPETITIVOS
 MÉDIO	● QUEDA DE ALTURA, PRENSAMENTO, CORTES, PERFURAÇÕES
 BAIXO	● RUÍDO, RADIAÇÃO NÃO IONIZANTE

PLANTA DE LOCAÇÃO DA OBRA COM MAPEAMENTO DE RISCOS

TIPOLOGIA	OBJETO: PROJETO DE ADEQUAÇÃO DAS BARRACAS DE PRAIA - ORLA NORTE DE PORTO SEGURO
OCCUPAÇÃO	TIPOLOGIA: TÉRREO
LOCALIZAÇÃO	LOCAL: RODOVIA BR 367 - CABANA TERRAZO AL MARE (HOTEL ARCOBALENO) Nº KM 67 LOTE QUADRA BAIRRO: PRAIA DE TAPERAPUAN - ORLA NORTE CONDOMÍNIO
	ATIVIDADE: COMERCIAL
	SETOR / DISTRITO: PORTO SEGURO CIDADE: PORTO SEGURO



DECLARAÇÕES
ASS. DECLARO QUE A APROVAÇÃO DO PROJETO PELA PREFEITURA MUNICIPAL NÃO IMPLICA NO RECONHECIMENTO DO DIREITO DE PROPRIEDADE DO TERRENO. NOME: Praia do Prado Empreendimentos Hoteleiros Ltda CNPJ: 15.195.199/0004-95 DECLARO PARA OS DEVIDOS FINS DE DIREITO INCLUSIVE NA ESFERA PENAL QUE O PROJETO APRESENTADO REFLETE FIDELMENTE A CONSTRUÇÃO REAL COMO TEM PLANO E TOTAL CONHECIMENTO DA PENALIDADE CONTIDA NAS LEIS MUNICIPAIS 651/2006 e 856/2009
AUTOR PROJETO C.R.E.A. 99.628/D A.R.T. BA20190132777
PROPRIETÁRIO GILBERTO PEREIRA RIBEIRO ENG. SEGURANÇA DO TRABALHO
DECLARO PARA OS DEVIDOS FINS DE DIREITO INCLUSIVE NA ESFERA PENAL QUE O PROJETO APRESENTADO REFLETE FIDELMENTE A CONSTRUÇÃO REAL COMO TEM PLANO E TOTAL CONHECIMENTO DA PENALIDADE CONTIDA NAS LEIS MUNICIPAIS 651/2006 e 856/2009
CAU OU CREA CREA 38921 BRT OU ART BA20180190340
RESP. TÉCNICO ROELMO SILVA ANDRADE ENG. CIVIL

QUADRO DE ÁREAS:

Terreno informado pela SPU.....	5.655,56m²
Módulo cozinha/restaurante.....	187,55m²
Módulo sanitários.....	26,05m²
Módulo churrasqueira.....	11,10m²
Módulo bar apoio.....	14,60m²
Área construída total.....	239,30m²
ÁREA DECK.....	900,31m²
ÁREA OCUPADA (deck+módulos).....	1.131,11m²